


FRAÇÃO F

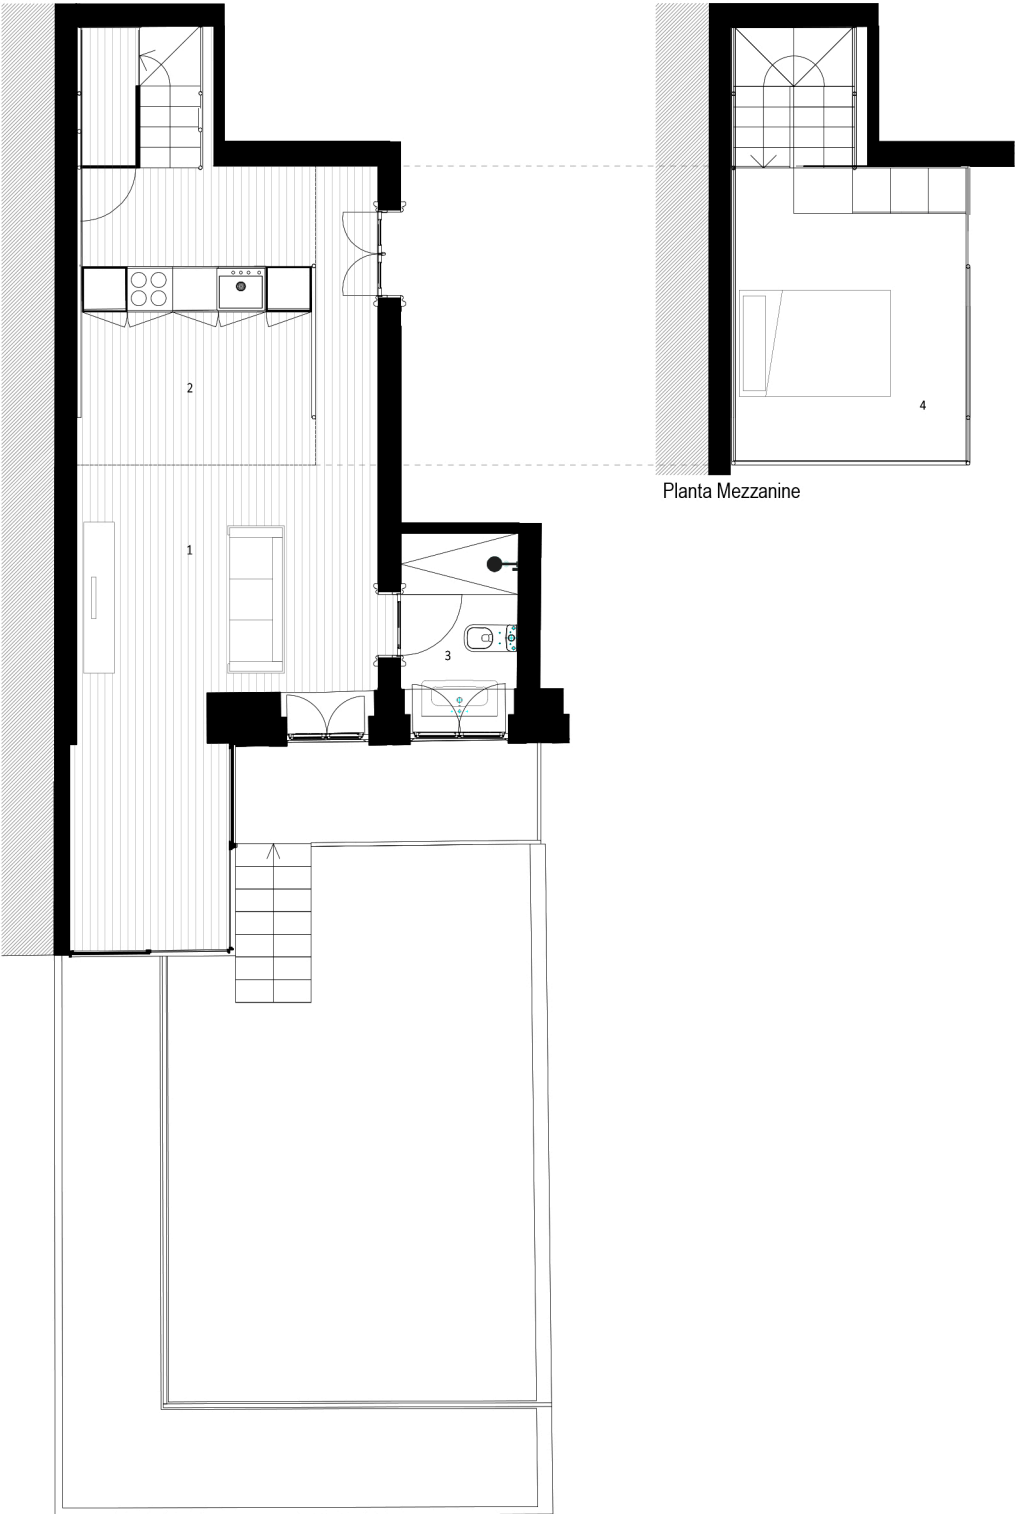


Planta Piso 1

Planta Mezzanine



PISO 1

 

LEGENDA

- | | |
|-------------------------|----------------------|
| 1. Sala | 18.95 m ² |
| 2. Cozinha | 6.24 m ² |
| 3. Instalação Sanitária | 3.98 m ² |
| 4. Quarto | 11.80 m ² |

DESCRIÇÃO:

Área: T0 Duplex 64.02m² + 58.72m²

Localização: Piso 1



GESTÃO DO PROJETO



CONSTRUÇÃO



PROJETO



AS IMAGENS APRESENTADAS SÃO APENAS ILUSTRAÇÕES OU PERSPECTIVAS APROXIMADAS, DE FORMA QUE NÃO CORRESPONDEM PRECISAMENTE À REALIDADE E NÃO SERÃO CONSIDERADAS COMO INFORMAÇÕES LEGAIS SOBRE O PROJECTO, NEM FARÃO PARTE DE QUALQUER CONTRACTO REFERENTE A ÁREAS, ACABAMENTOS E OUTROS. PLANTAS E MEDIDAS SÃO APROXIMADAS E SUJEITAS A ALTERAÇÕES.