

T3 Fração D




FERREIRA DE CASTRO FLATS
CONDOMÍNIO RESIDENCIAL

DIVISÕES

ÁREA TOTAL	126 m2
ÁREA TERRAÇO	58 m2
LUGAR DE GARAGEM	Nº 10
ORIENTAÇÃO	SUL/NORTE

HALL	8.20 m2
SALA	29 m2
COZINHA	6.8 m2
WC	2.9 m2
SUITE 1	22.6 m2
SUITE 2	17.8 m2
QUARTO	11.75 m2

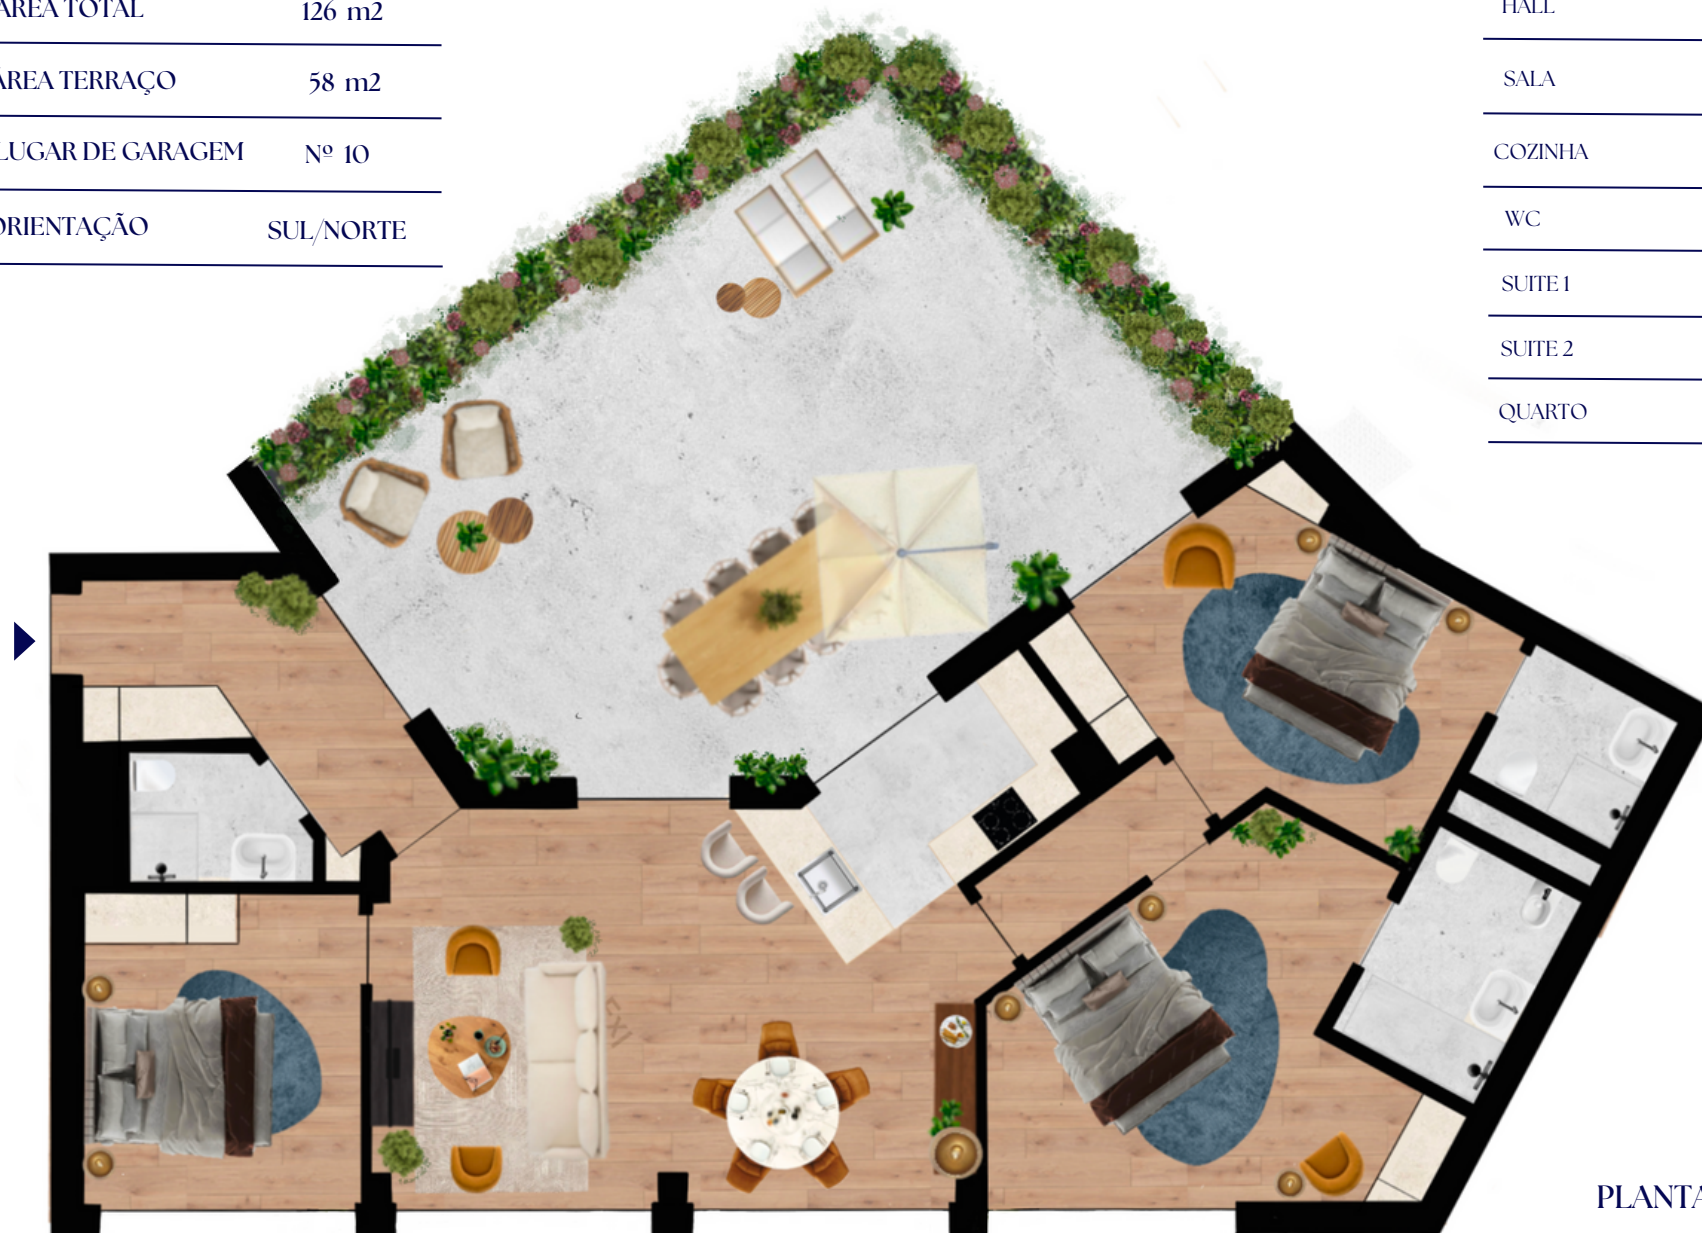

PLANTA DA FRAÇÃO

T3 Fração D



FERREIRA DE CASTRO FLATS
CONDOMÍNIO RESIDENCIAL

REVESTIMENTOS

PAVIMENTOS

- Zonas secas: soalho flutuante Swiss Krono ou equivalente
- Zonas húmidas: mosaico porcelânico

PAREDES

- Zonas secas: placa dupla gesso cartonado pintado
- Zonas húmidas:
- Cozinha - aglomerado de mármore compacto 12mm entre móveis
- Wc - mosaico cerâmico e gesso cartonado pintado

TETOS

- Zonas secas: tetos falsos em gesso cartonado
- Zonas húmidas: tetos falsos em gesso cartonado hidrófugo

ISOLAMENTOS ENTRE FRAÇÕES

- Paredes entre habitações contíguas em bloco térmico com placas de gesso cartonado e isolamento

CARPINTARIAS

- Portas e armários: MDF lacado
- Cozinhas: armários MDF lacados

INSTALAÇÕES SANITÁRIAS

- Louça sanitária suspensa Sanindusa ou equivalente
- Lavatório e armário em MDF lacado
- Duche em mosaico porcelânico e resguardo em vidro
- Espelho incorporado nos revestimentos das paredes
- Torneiras misturadoras monocomando OFA ou equivalente

EQUIPAMENTOS DIVERSOS

- Portas de segurança Dierre ou equivalente
- Janelas em caixilharia de alumínio anodizado com vidro duplo e corte térmico
- Eletrodomésticos CANDY ou equivalente
- Material elétrico de manobra da EFAPEL ou equivalente
- Projetores de LED - Videoporteiro
- Aquecimento das águas sanitárias por bomba de calor
- Lava louça em inox e misturadora monocomando OFA ou equivalente
- Elevadores Orona ou equivalente
- Pré instalação de ar condicionado sistema multisplit



LOCALIZAÇÃO: PISO 1



LUGAR DE GARAGEM PISO -1 Nº10